



Particolare tipo

1:25

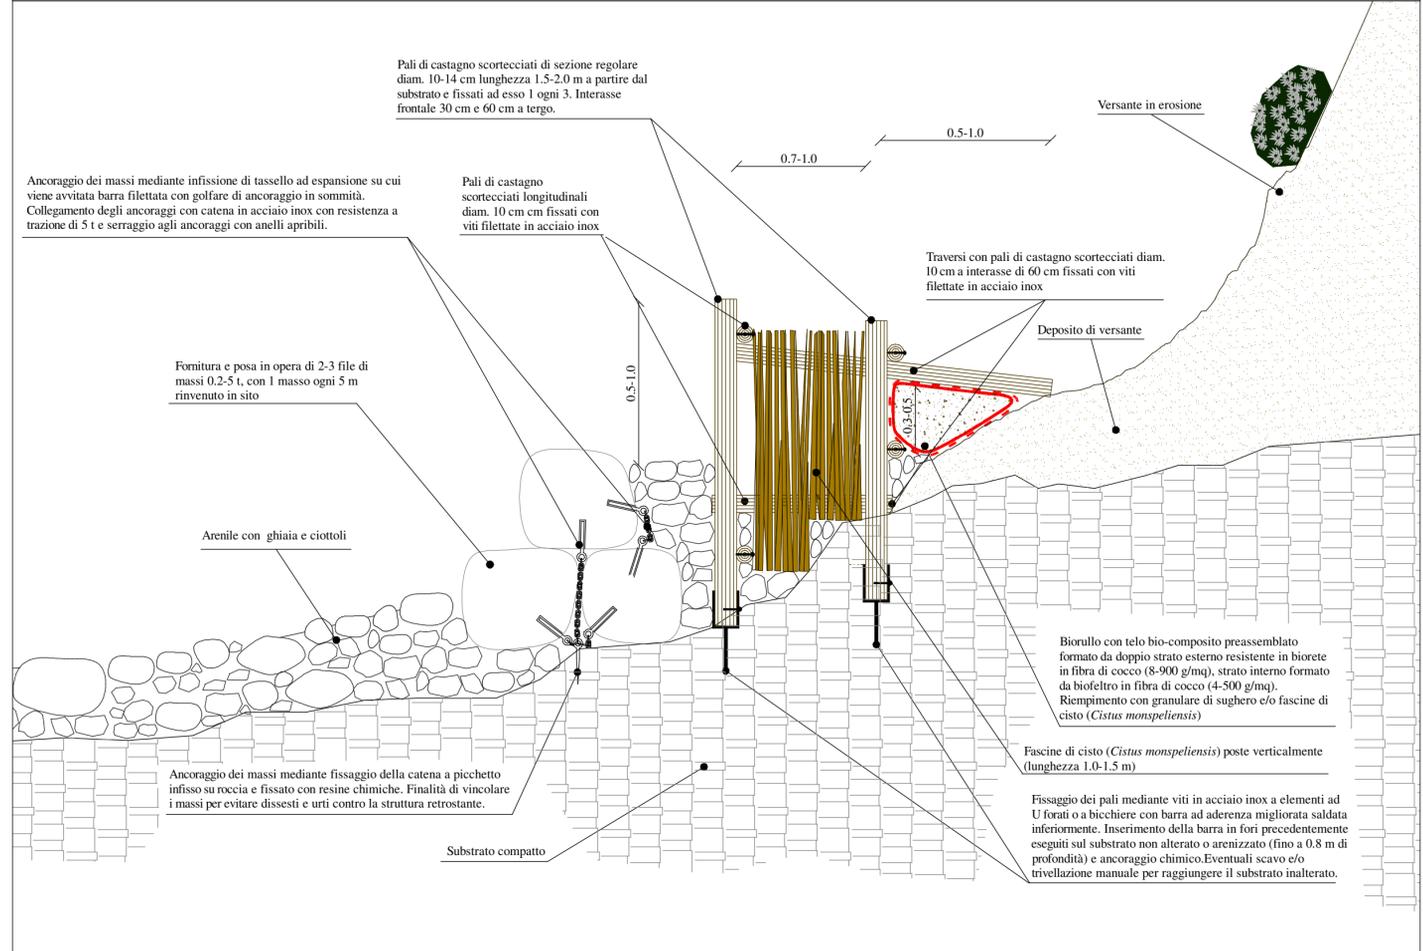


Sezione geologica

1:100

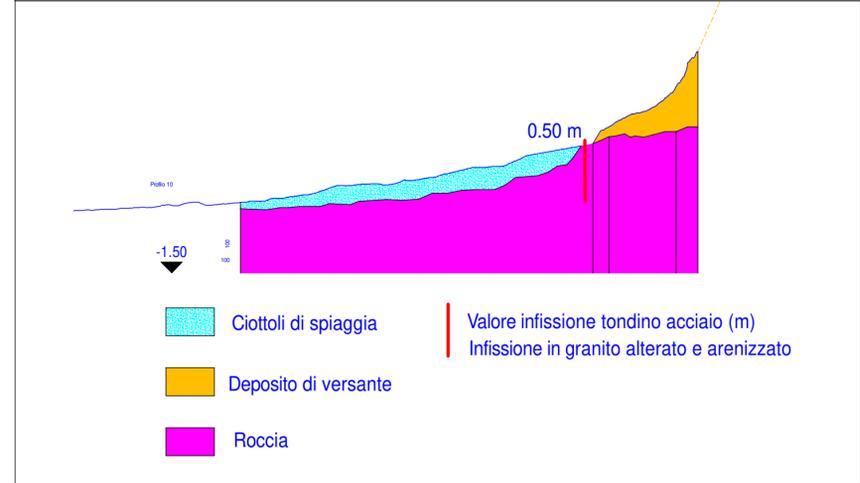

Inserimento in arenile


1:50

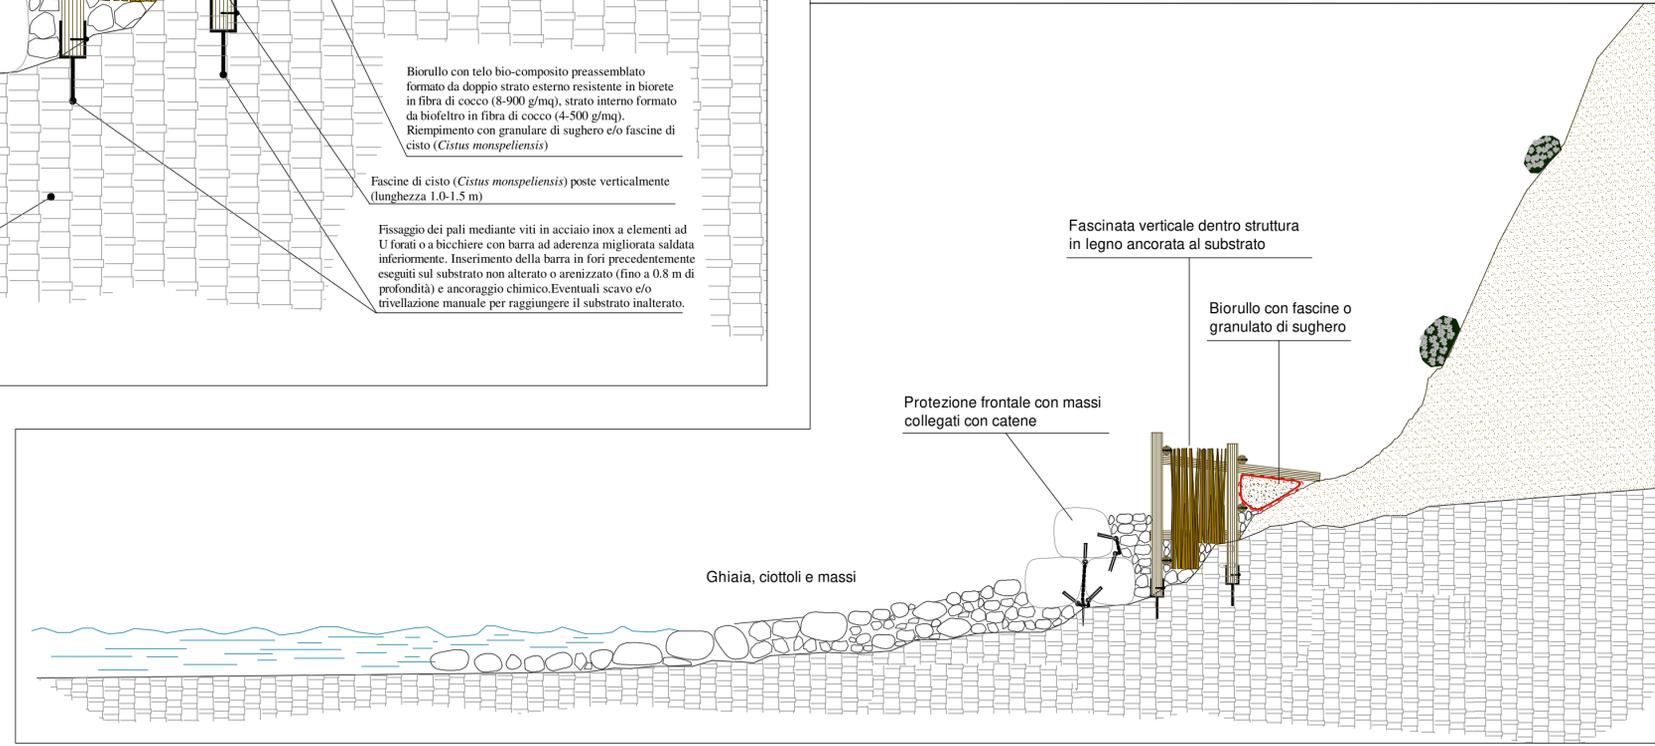

Consorzio di Gestione Area Marina Protetta di Tavolara Punta Coda Cavallo
Progetto "Alla Natura: azioni di protezione e biosicurezza per il SIC Isole di Tavolara, Molara e Molarotto"
PROGETTO DEFINITIVO



POR FESR 2014-2020 - Asse VI - Azione 6.5.1
Progetto "Alla Natura: azioni di protezione e biosicurezza per il SIC Isole di Tavolara, Molara e Molarotto". Convenzione per l'affidamento dei servizi di architettura e ingegneria
CUP: E15D19000050006 - CIG: Z31297CF4E

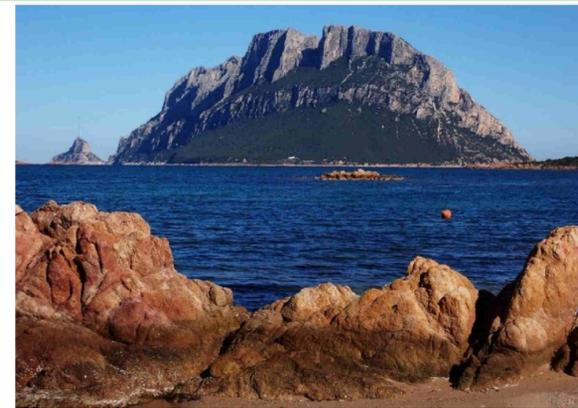

PROGETTO DEFINITIVO

Tav. 6 - Particolari e sezioni tipo
Scala 1:25 - 1:50

Eradicazione del topo domestico da tre isolotti - Contenimento del ratto nero a molara
- Eradicazione *Carpobrotus* sp. pl. - Protezione stazione di *Centaurea horrida* Cala Tramontana

Responsabile del procedimento Ing. Simona Lepori	Direzione tecnica ing. amb. Maurizio Bacchi
Nome file: 2021-04 - Def - Tav5 - Particolari.dwg	Staff tecnico ing. amb. Stefano Corsi arch. Francesca Bacchi ing. amb. Maurizio Bacchi ing. amb. Daniele Maffi
data: 13/04/2021	Collaborazione per gli interventi sui roditori NEMO s.r.l.